



PLAN DE SITUATION

Échelle : sans

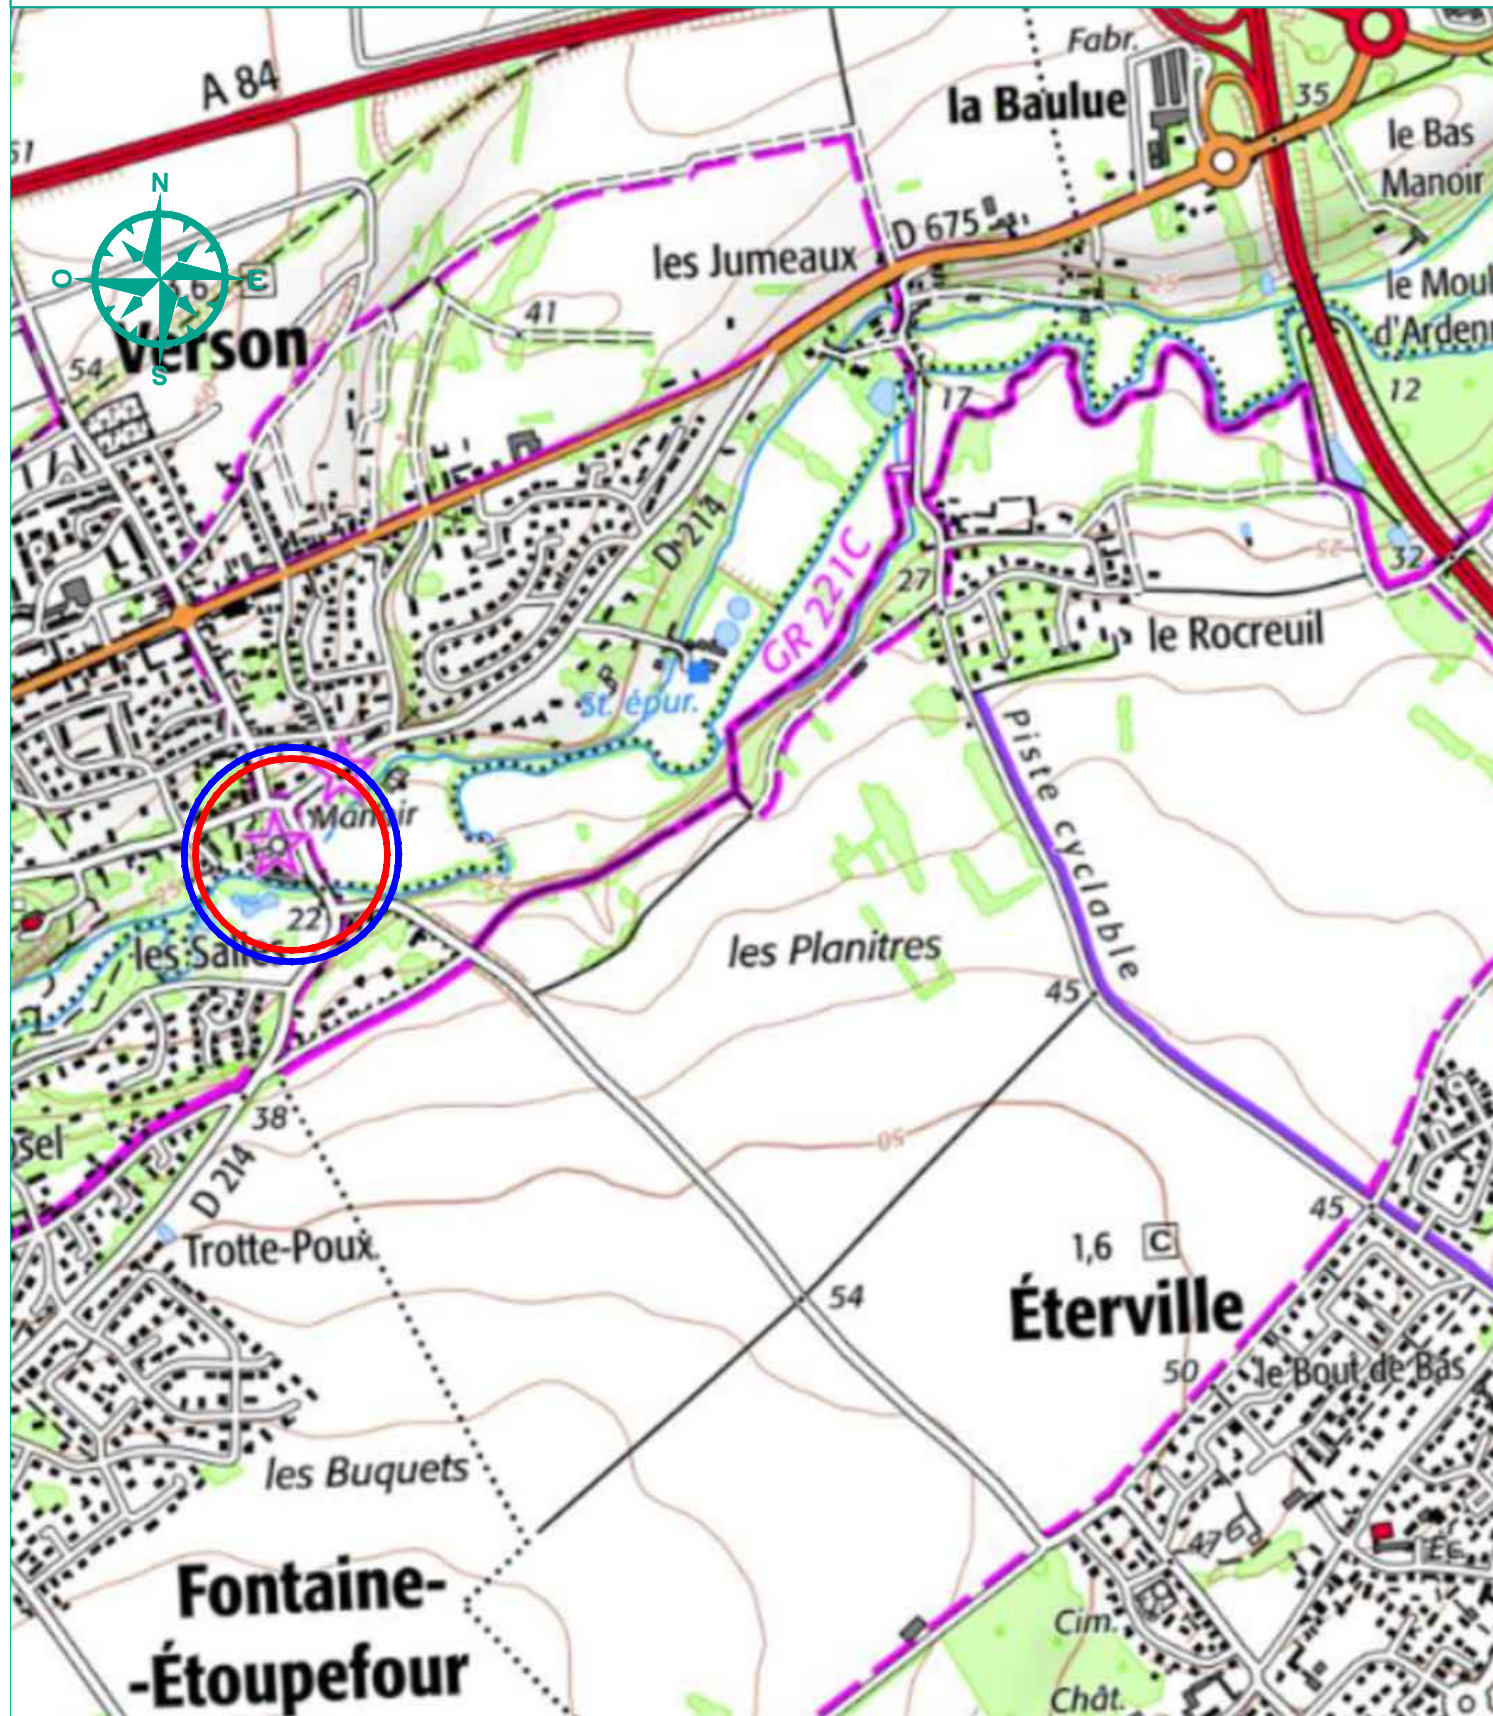

PLAN D'ENVIRONNEMENT

Échelle : 1/1000

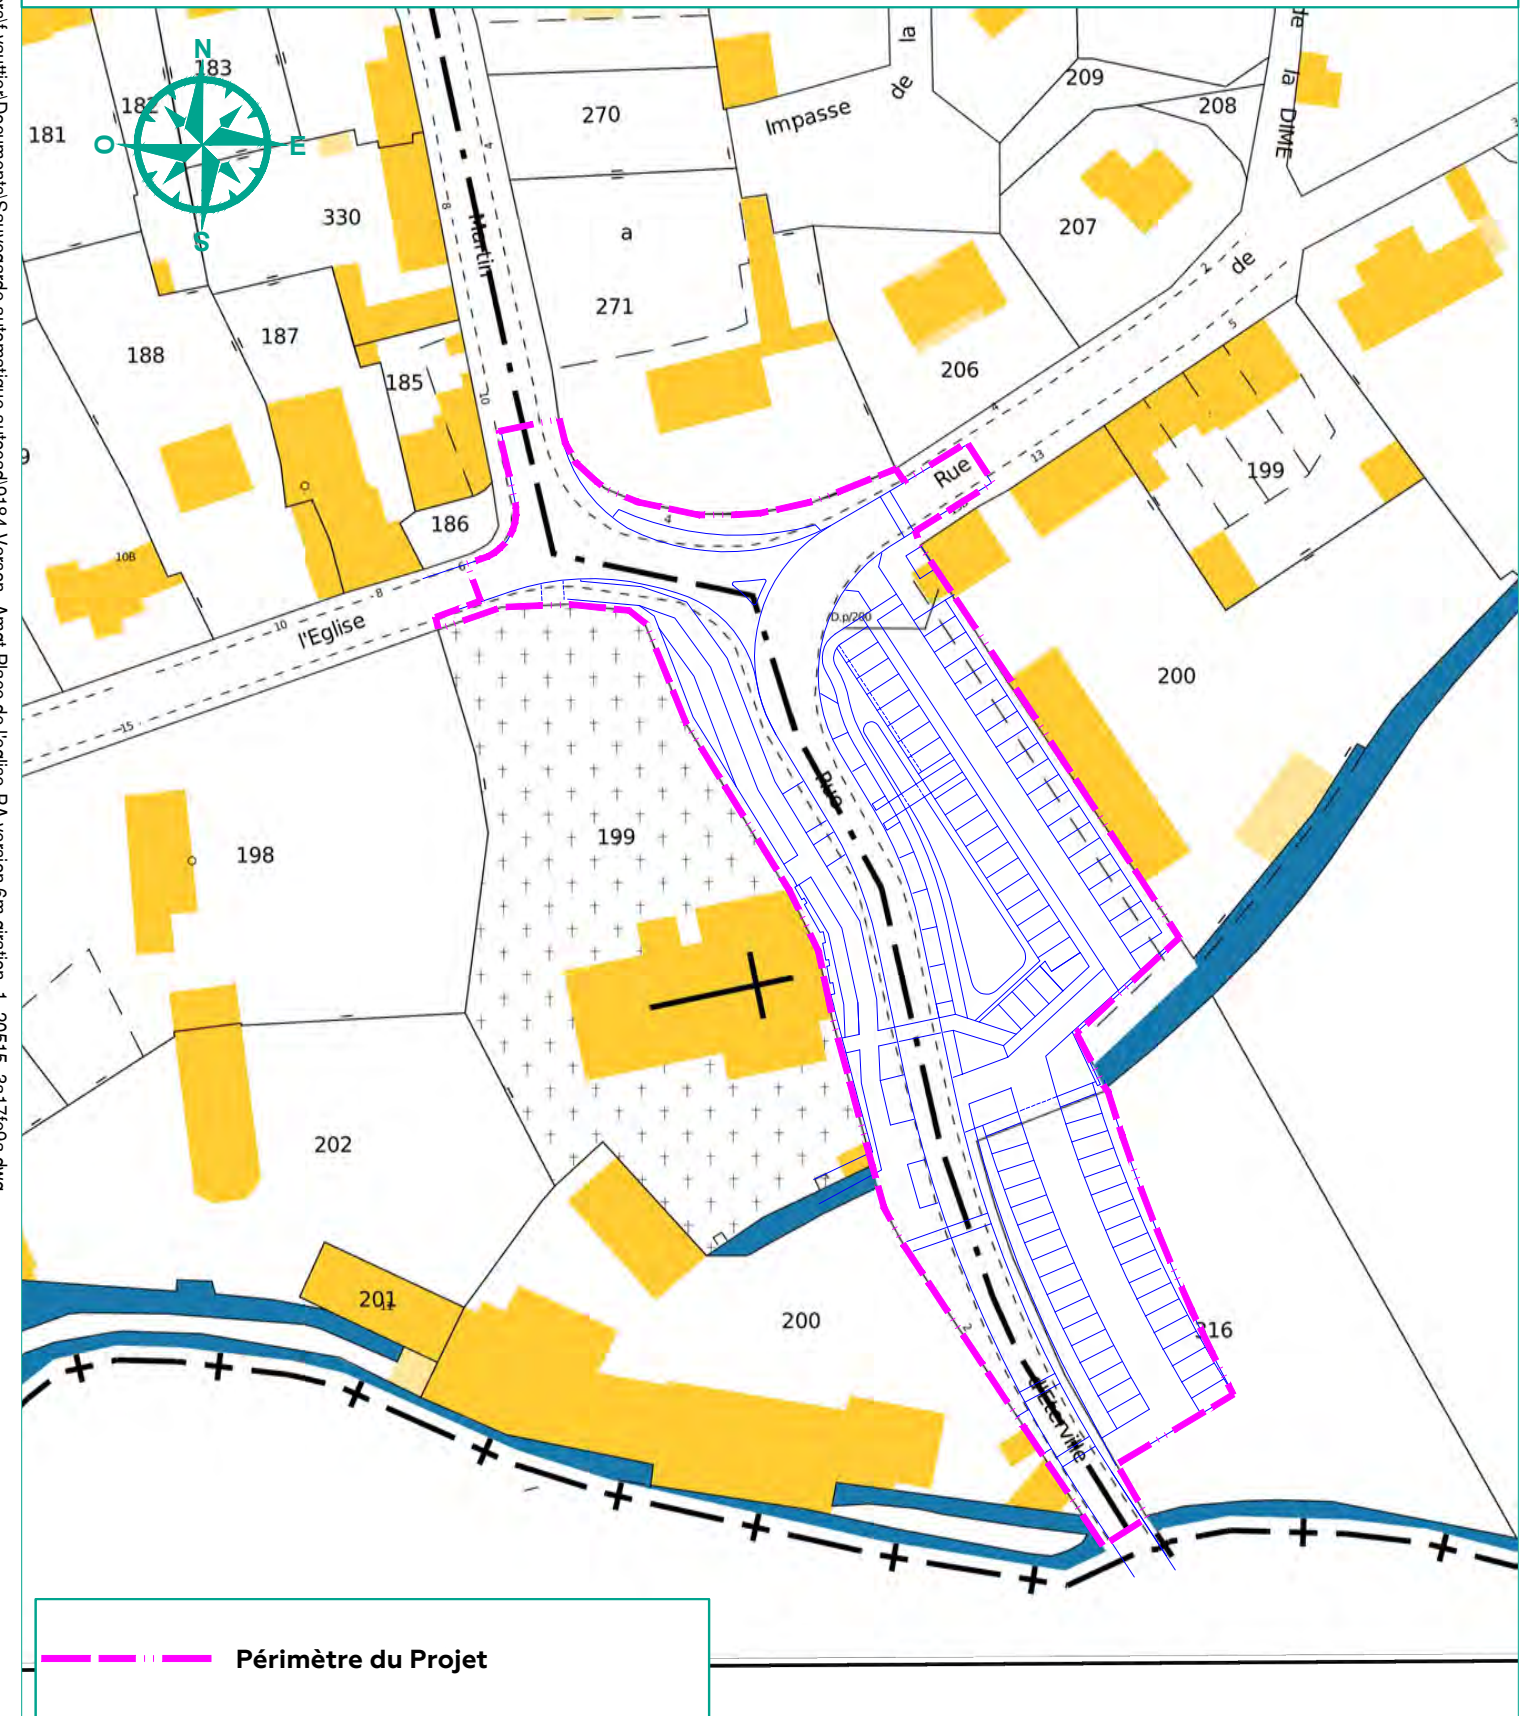

Fichier : C:\Users\fr\Documents\Sauvegarde automatique autocad\9184-Verson - Ampl. Place de l'Église - PA version 6m giration_1_201515_3a17e9a.dwg

VERSON - Place de l'Église et Rue d'Éterville

PLAN DE SITUATION ET D'ENVIRONNEMENT
PA.01

RUE ET PLACE DE L'EGLISE



PROJET . Périmètre : 5380 m²

HE9184 - Le 18/01/2022

ÉCHELLE : sans



SIÈGE SOCIAL / CITIS - LES MANAGERS
15 AV DE CAMBRIDGE - BP 60269
14209 HEROUVILLE-SAINT-CLAIR CEDEX



Tél. : 02 31 06 66 65
contact@mosaic-amenagement.fr
www.mosaic-amenagement.fr



----- Périimètre de l'opération

LÉGENDE - RÉSEAUX D'ASSAINISSEMENT EXISTANTS

- Canalisation d'eaux pluviales
- Regard d'eaux pluviales
- Canalisation d'eaux usées
- Regard d'eaux usées

LÉGENDE - RÉSEAUX SOUPLES EXISTANTS

- Réseau d'eau potable
- Poteau incendie
- Réseau de gaz
- Réseau d'électricité Basse Tension enterré
- Réseau de télécommunications enterré
- Chambres de tirage
- Réseau de fibre optique
- Réseau d'éclairage public enterré

NOTA : Le tracé des réseaux existants est issu du report des informations fournies par les concessionnaires via les retours de DT. La responsabilité de la société Mosaic ne saurait être engagée en cas d'inexactitude ou d'absence de données.

DÉPARTEMENT DU CALVADOS

COMMUNE DE VERSON

Place de l'Eglise et Rue d'Eterville

Aménagement et Sécurisation du Site

**DOSSIER DE PERMIS D'AMENAGER
PLAN TOPOGRAPHIQUE
ET RESEAUX EXISTANTS**

MOSAIC
GÉOMÉTRIE EXPERT / INFRASTRUCTURES / PAYSAGE

SIÈGE SOCIAL / CITE - LES MANAGERS
15 AV. DE CARBRIÈRE - BP 60209
14209 HEROUVILLE-SAINT-CLAIR CEDEX

TÉL. 02 31 06 66 65
CONTACT@mosaic-amenagement.fr
www.mosaic-amenagement.fr

OPCIBI
UNIVERSITÉ CAEN
GÉOMÉTRIE EXPERT

MAÎTRE D'OUVRAGE		MAÎTRE D'OUVRAGE	
Caenamer SARL LA MER Les Rives de l'Orne 16, Rue Rives Park 14027 CAEN 02 31 39 40 00			

DATES	ÉTABLI PAR	OBSERVATIONS	INDICE
18/01/2022	FV	PERMIS D'AMENAGER	A

DOSSIER	DATE	ÉCHELLE	RÉFÉRENCE
HE-9140	18/01/2022	1/200	PA05

SARL de GÉOMÉTRIE EXPERT 14027 les Rives de l'Orne au CAEN - GÉOMÉTRIE EXPERTS 910203000015
SIRET 841 605 289 0008 - RCS CAEN APN 710 A



Fichier : P04_P050000 - AMO_T04E02 - CAEN - VERSON - PLAN TOPOGRAPHIQUE ET RESEAUX EXISTANTS - Titre : P04_P050000

- LEGENDE - NIVELLEMENT**
- 22.50 Cote altimétrie actuelle
 - 22.72 Cote et pente projetées
- LEGENDE - REVETEMENTS**
- Chaussée en enrobé noir
 - Stationnement en enrobé noir
 - Chaussée et stationnement en béton désactivé
 - Chemins piétons en béton désactivé
 - Chemins piétons en béton balayé
 - Stationnement en dalle béton alvéolaire engazonnée
 - Vois et stationnement en dalle plastique alvéolaire engazonnée
 - Massif planté
 - Massif d'arbustes fleuris
- LEGENDE - MOBILIERS**
- Périmètre de l'opération
 - Tracé du projet (limite fil d'eau + largeur des bordures)
 - Muret pare-pied enrobé chaux graille ton pierre H: 60cm lg. 25cm
 - Caissonnement béton beige double pente
 - Caissonnement acier peint R10.50
 - Closure bois double faces H: 1.50m
 - Banc
 - Corbeille
 - Candélabre
 - Dalles podotactiles de couleur différenciée
 - Clou de voirie inox
- LEGENDE - EAUX PLUVIALES**
- Canalisation d'eaux pluviales projetée
 - Regard de visite Ø1000
 - Ouvrage de captage des EP (Grille)
- LEGENDE - ECLAIRAGE**
- Réseau d'éclairage public projeté
 - Candélabre projeté

DÉPARTEMENT DU CALVADOS
COMMUNE DE VERNON
 Place de l'Eglise et Rue d'Éterville

Aménagement et Sécurisation du Site

DOSSIER DE PERMIS D'AMENAGER
PLAN DE COMPOSITION

MOSAIC
 SOCIÉTÉ D'AMÉNAGEMENT URBAIN / INFRASTRUCTURES / PAYSAGE
 SIÈGE SOCIAL / CITS - LES MANAGERS
 55 AV. DE CAMBRIÈRE - BP 62059
 14209 HEROUVILLE-SAINT-CLAIR CEDEX
 Tél. 02 31 06 66 65
 contact@mosaic-amenagement.fr
 www.mosaic-amenagement.fr

OPCIBI
 LE DÉPARTEMENT
 CALVADOS

MAÎTRE D'OUVRAGE		MAÎTRE D'OUVRAGE	
 Caen la mer CAEN LA MER LES RIVES DE L'ORNE 16, Rue Rosa Park 14027 CAEN 02 31 39 40 00		 vernon	

DATES	ÉTABLI PAR	OBSERVATIONS	INDICE
18/01/2022	FV		IND.A

DOSSIER	DATE	ÉCHELLE	RÉFÉRENCE
9140	18/01/2022	1/200	PA04

© 2022 MOSAIC - Tous droits réservés. Toute réimpression ou utilisation non autorisée sans la permission écrite de la société est formellement interdite. Toute réimpression ou utilisation non autorisée sans la permission écrite de la société est formellement interdite.

